


校地校舎等の図面

(1) 都道府県内における位置関係の図面

(2) 最寄り駅からの距離、交通機関及び所要時間がわかる図面

交通アクセス

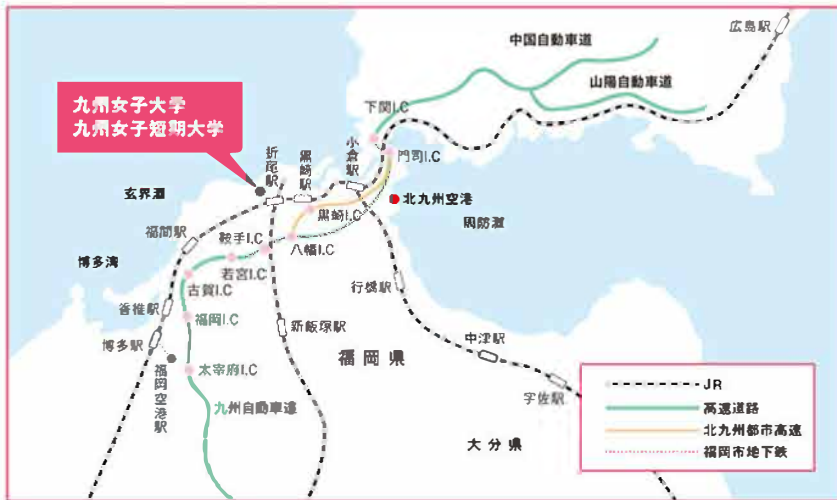

●自動車でのアクセス

九州自動車道を利用した場合

九州自動車道の八幡インターより北九州市高速へ乗り換え、黒崎インターを降り、折尾方面へ県道11号線を国道199号線まで直進


中国自動車道を利用した場合

九州自動車道の門司インターより北九州市高速へ乗り換え、大谷インターを経由し、東田インターから黒崎バイパスを通り、国道3号線に合流。折尾駅入口交差点から学園大通りを直進

国道199号線を利用した場合

「九州女子大学前」信号目印。

●電車でのアクセス

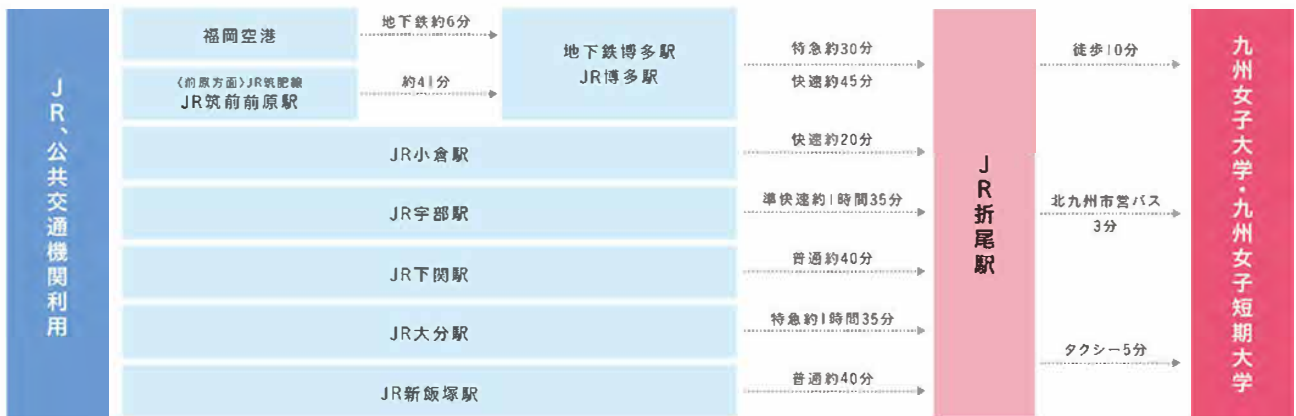

●折尾駅周辺



学校法人 福原学園

九州女子大学

家政学部 人間生活学科
 栄養学科 [管理栄養士課程]
 人間科学部 人間発達学科 [人間発達学専攻 / 人間基礎学専攻]

九州女子短期大学

子ども健康学科 [幼稚園教諭養成課程 / 養護教諭養成課程]
 専攻科 [子ども健康学専攻]

お問い合わせ: キャリア支援課

TEL (093) 693-3277 FAX (093) 603-9816

URL <http://www.kwuc.ac.jp/>

E-mail koho@kwuc.ac.jp


facebook <https://www.facebook.com/kyujodai>

LINE@ 九女 [九州女子大学・九州女子短期大学] で検索

〒807-8586 福岡県北九州市八幡西区自由ヶ丘1番1号

(3) 校舎、運動場等の配置図


校地面積	111,525.44㎡	児童・幼児教育学科と生活デザイン学科、栄養学科、心理・文化学科、短期大学共用 児童・幼児教育学科と短期大学共用
校舎面積	34,308.93㎡	
		児童・幼児教育学科と生活デザイン学科、栄養学科、心理・文化学科、短期大学共用 栄養学科に転用 児童・幼児教育学科と家政学部共用 児童・幼児教育学科と短期大学共用 生活デザイン学科に転用 生活デザイン学科と栄養学科共用 心理・文化学科に転用 短期大学に転用
		児童・幼児教育学科と生活デザイン学科、栄養学科、心理・文化学科、短期大学共用 児童・幼児教育学科に転用 児童・幼児教育学科と心理・文化学科 共用 心理・文化学科に転用 児童・幼児教育学科に転用
		児童・幼児教育学科と生活デザイン学科、栄養学科、心理・文化学科、短期大学共用

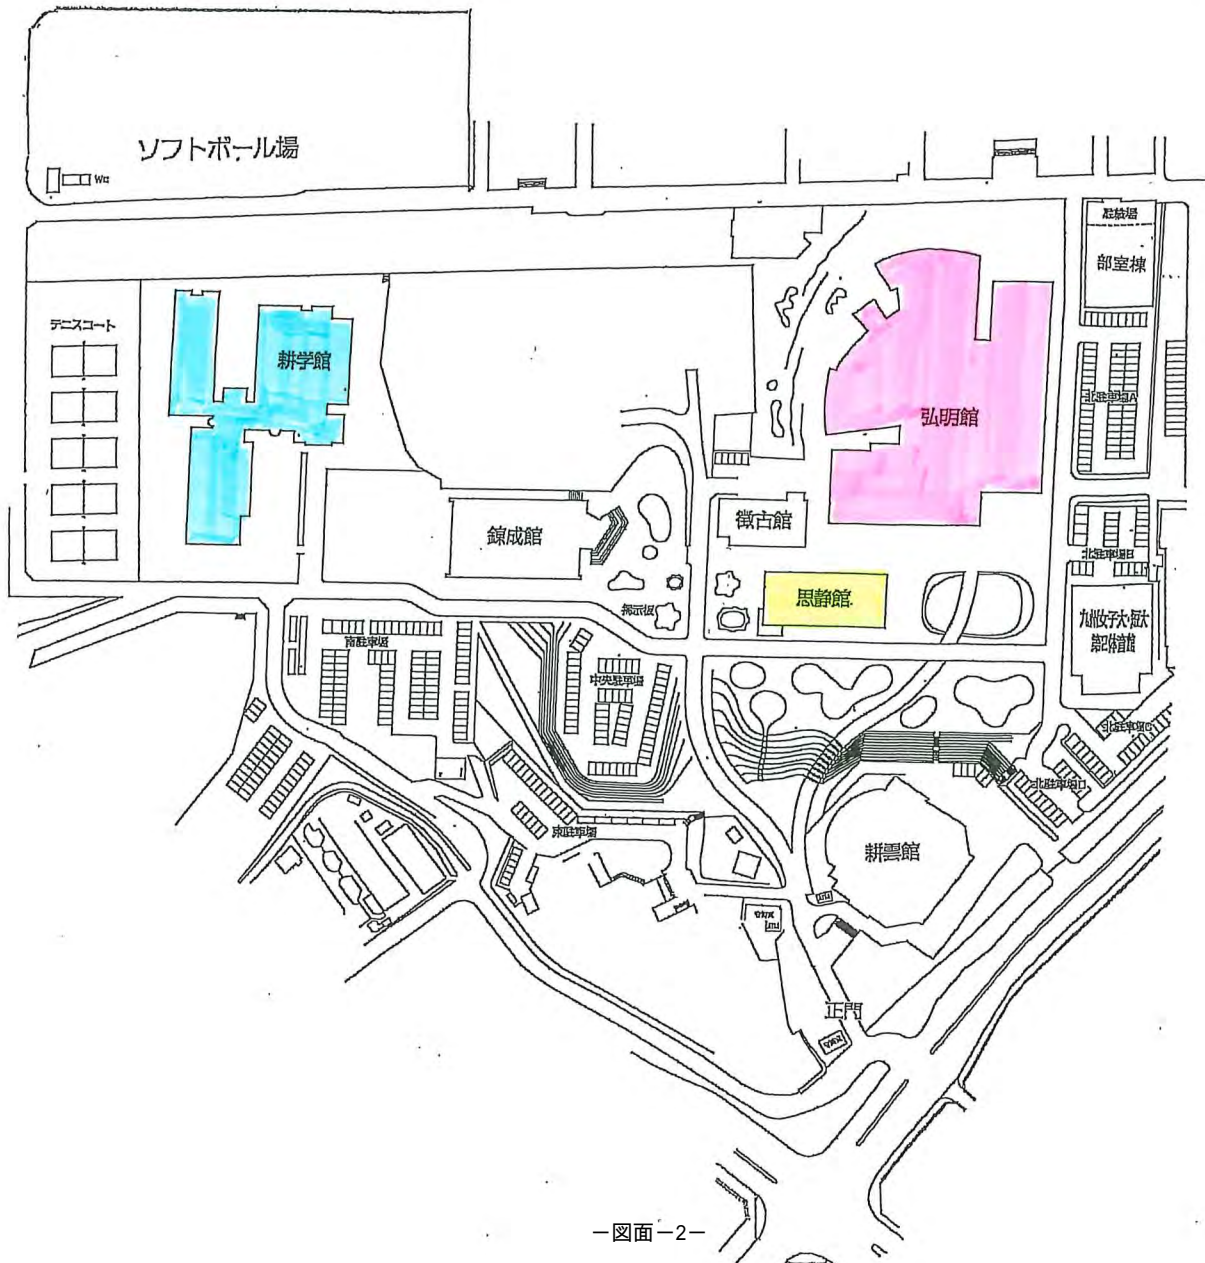

用地平面図 S=1:2000 (A1)

北九州市八幡西区自由ヶ丘


校地面積	111,525.44m ²
校舎面積	34,308.93m ²

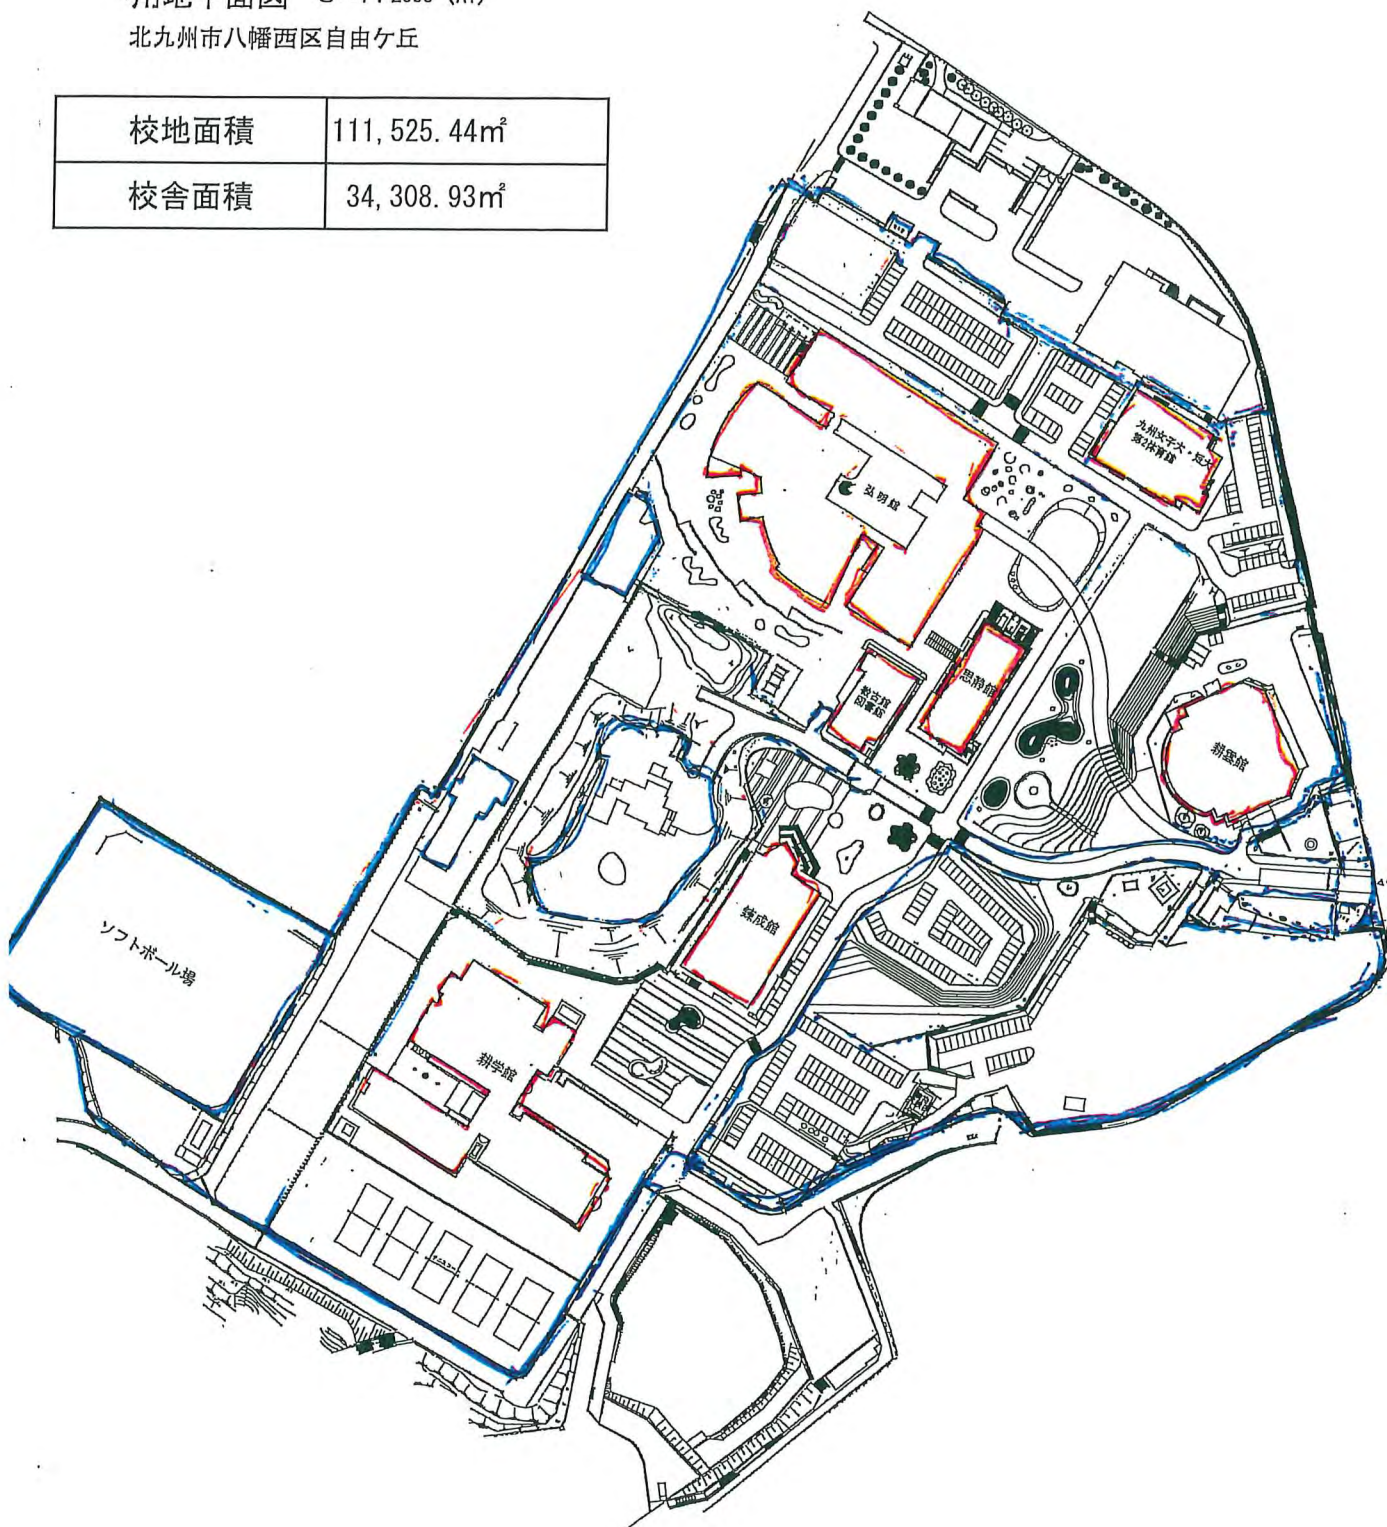

校舎の平面図

思 静 館 (F館) (4,179.55)

1F (852.36) □ は、児童・幼児教育学科と生活デザイン学科、栄養学科、心理・文化学科、短期大学共用

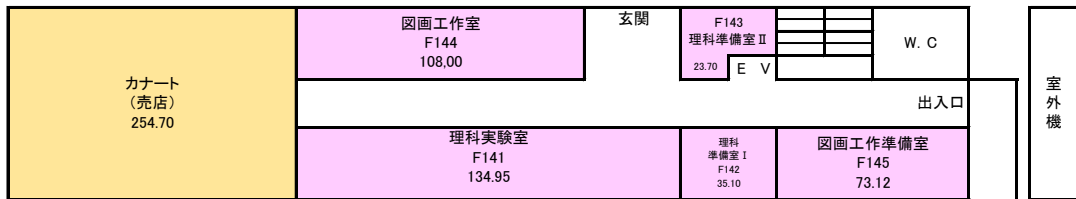


は、基準外

1F計 254.70


は、児童・幼児教育学科と短期大学共用

2F (902.89)

1F計 374.87

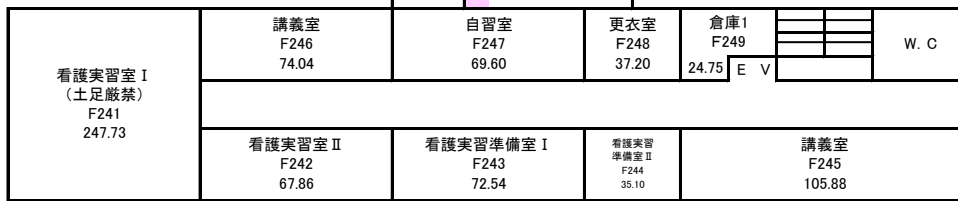

3F (832.02)

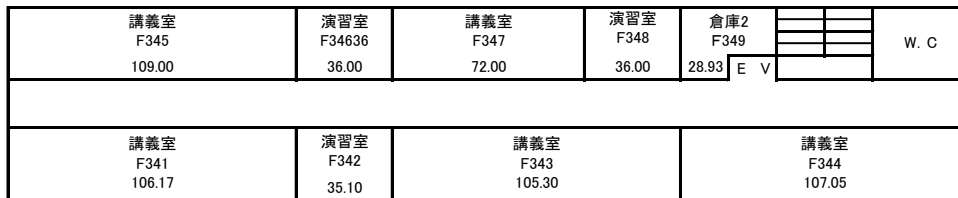

4F (799.31)



5F (792.97)




弘明館(14,628.77)

別紙詳細図

B棟1F

弘明館1F(5,503.70) □は、児童・幼児教育学科と生活デザイン学科、栄養学科、心理・文化学科、短期大学共用

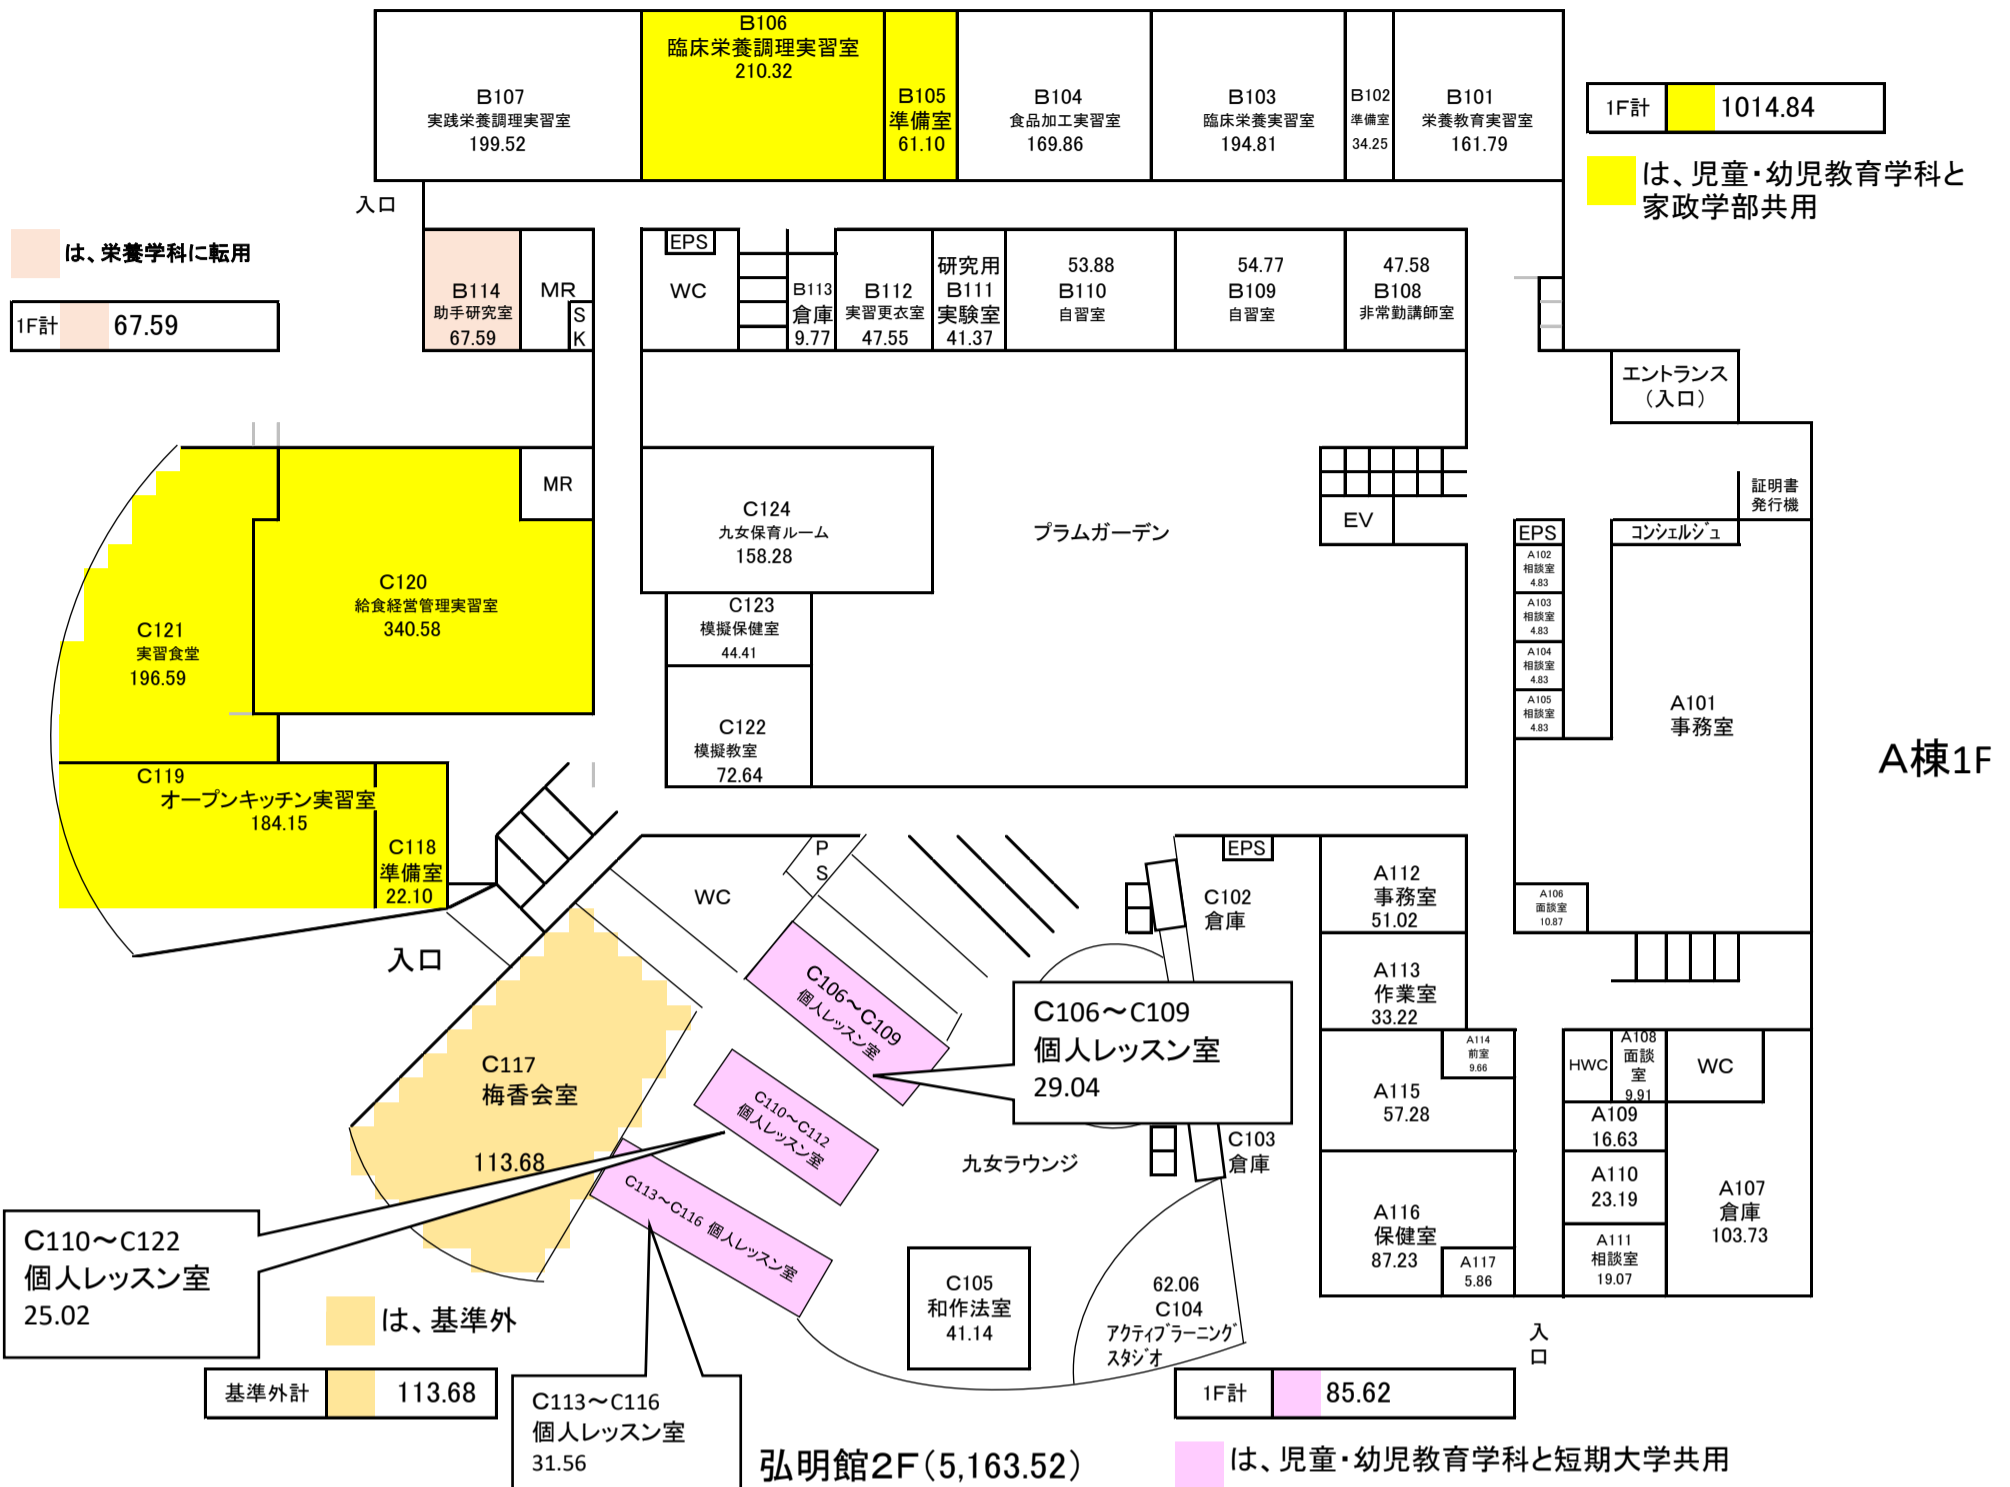


弘明館2F(5,163.52)

□は、児童・幼児教育学科と生活デザイン学科、栄養学科、心理・文化学科、短期大学共用


B棟2F

A棟2F

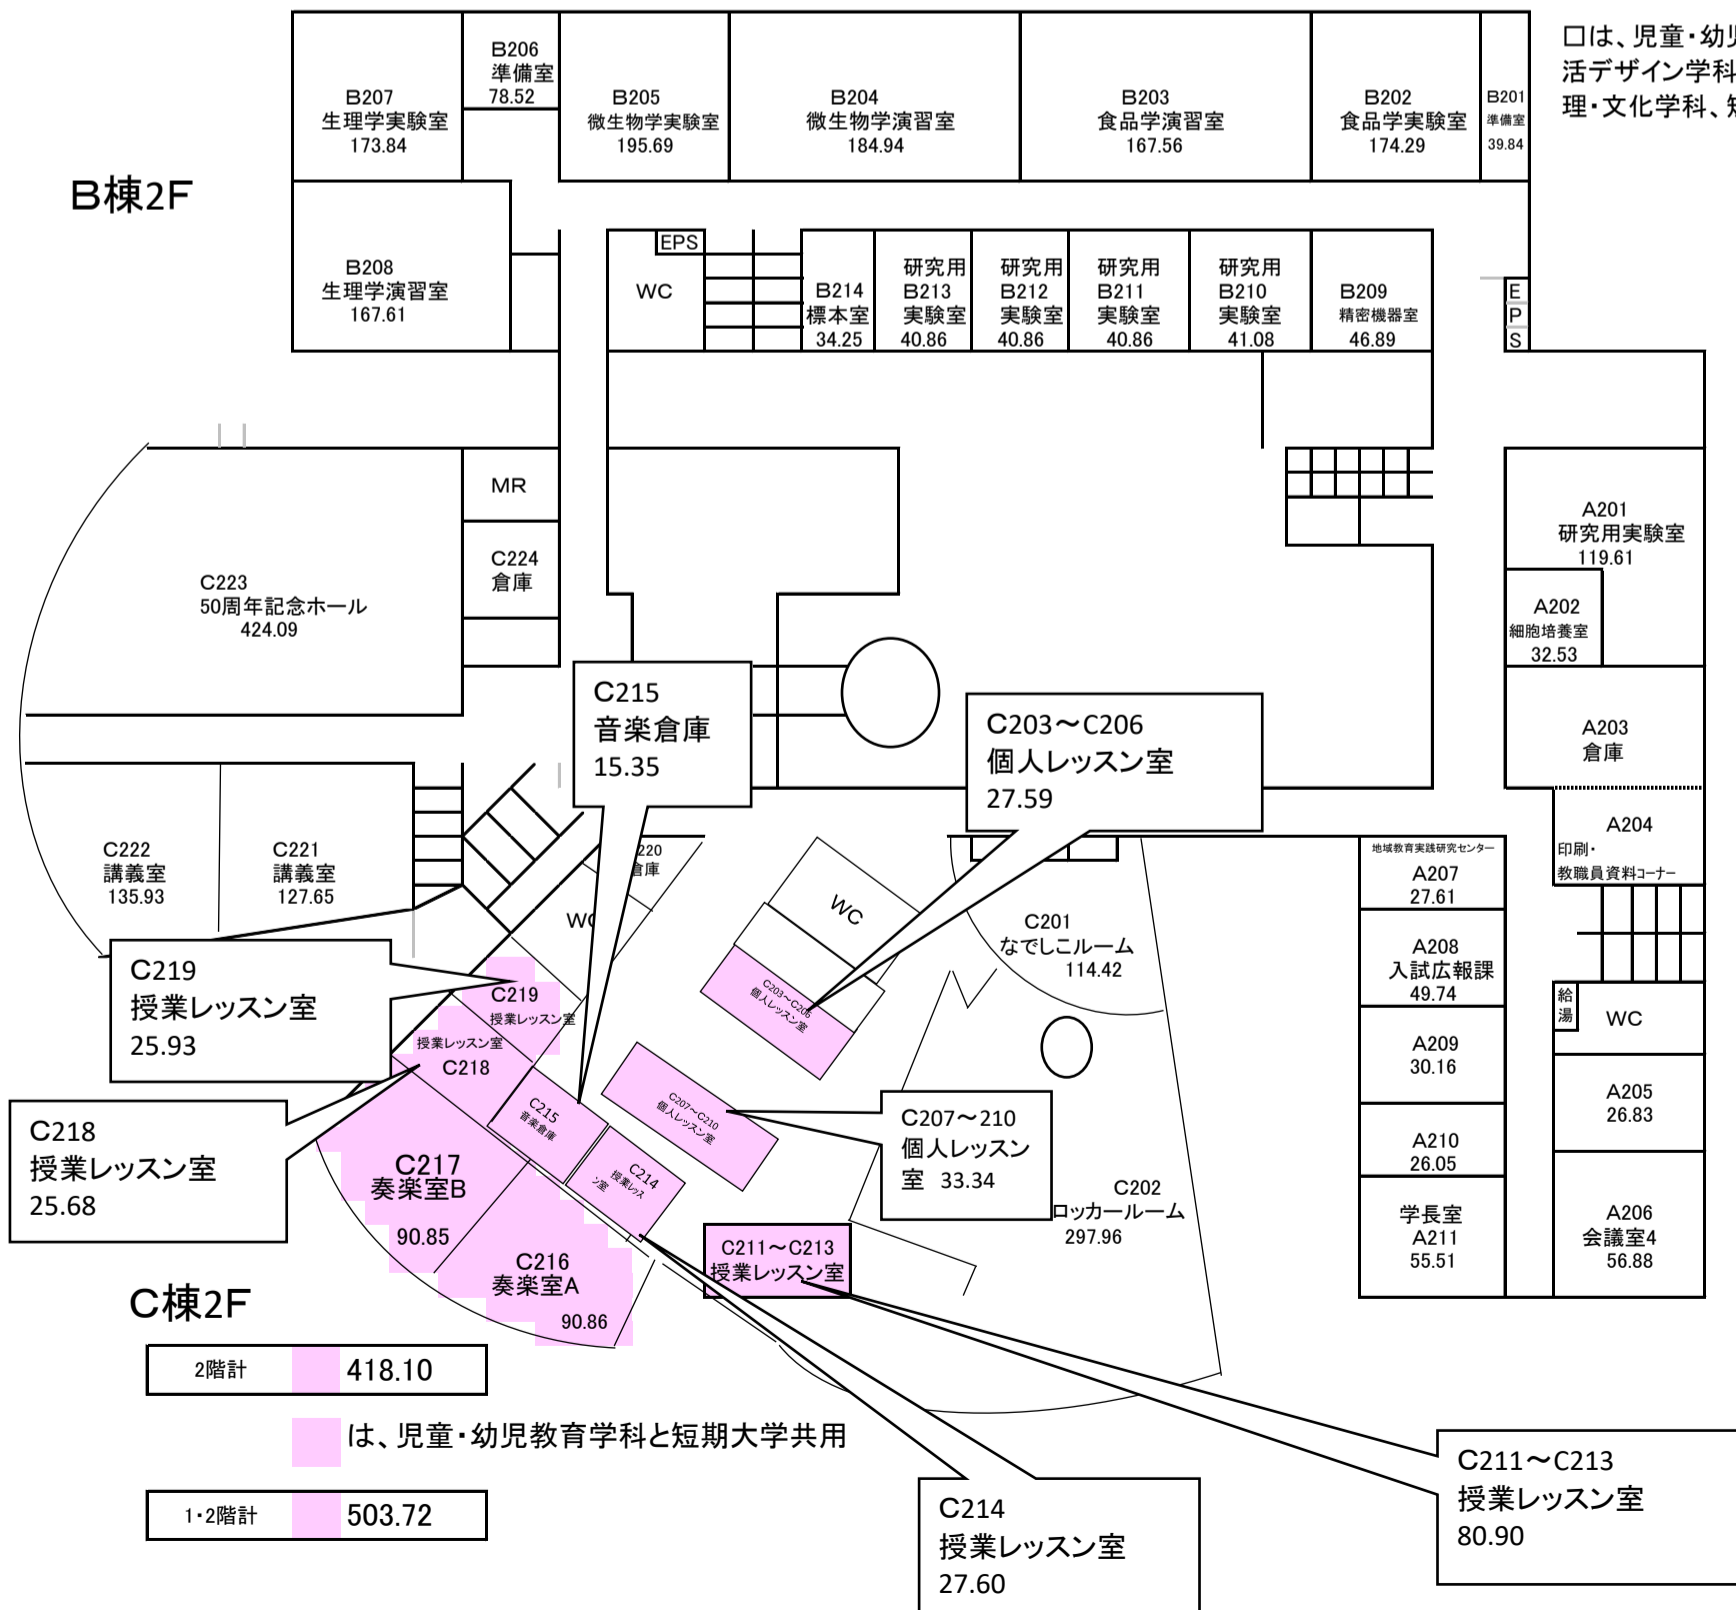


弘明館


B棟3F

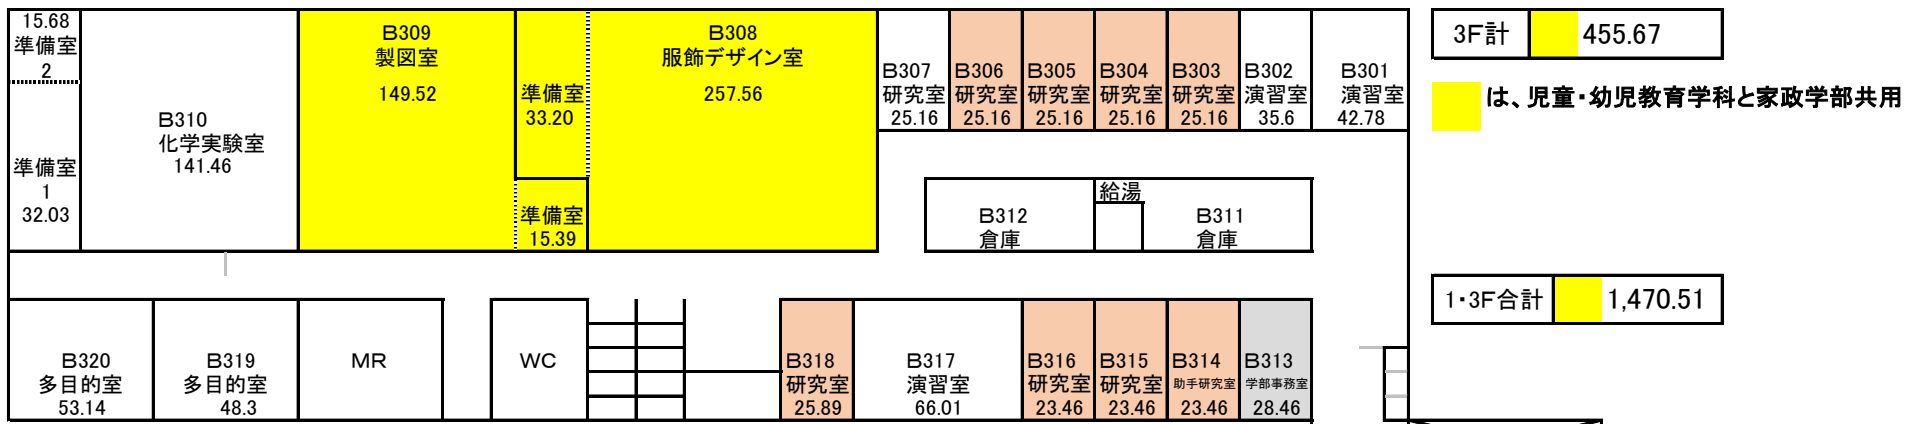


弘明館3F (2,657.55)

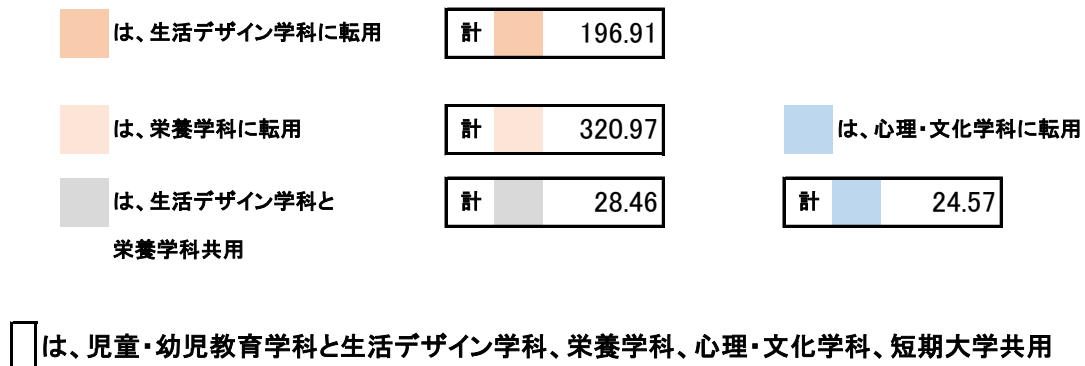

A棟3F

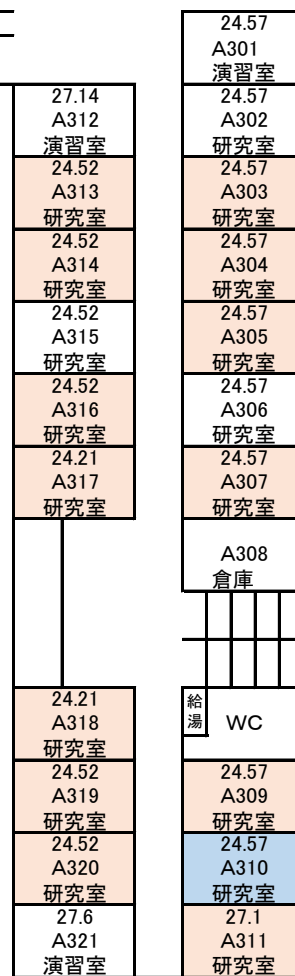

B棟4F

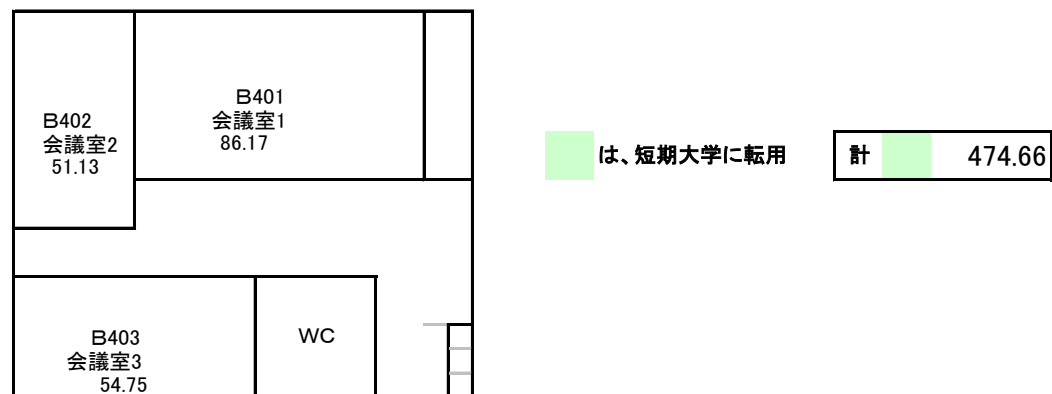

弘明館4F (1,304)



は、児童・幼児教育学科と生活デザイン学科、
栄養学科、心理・文化学科、短期大学共用



耕学館 (E館)

耕学館

9,968.56

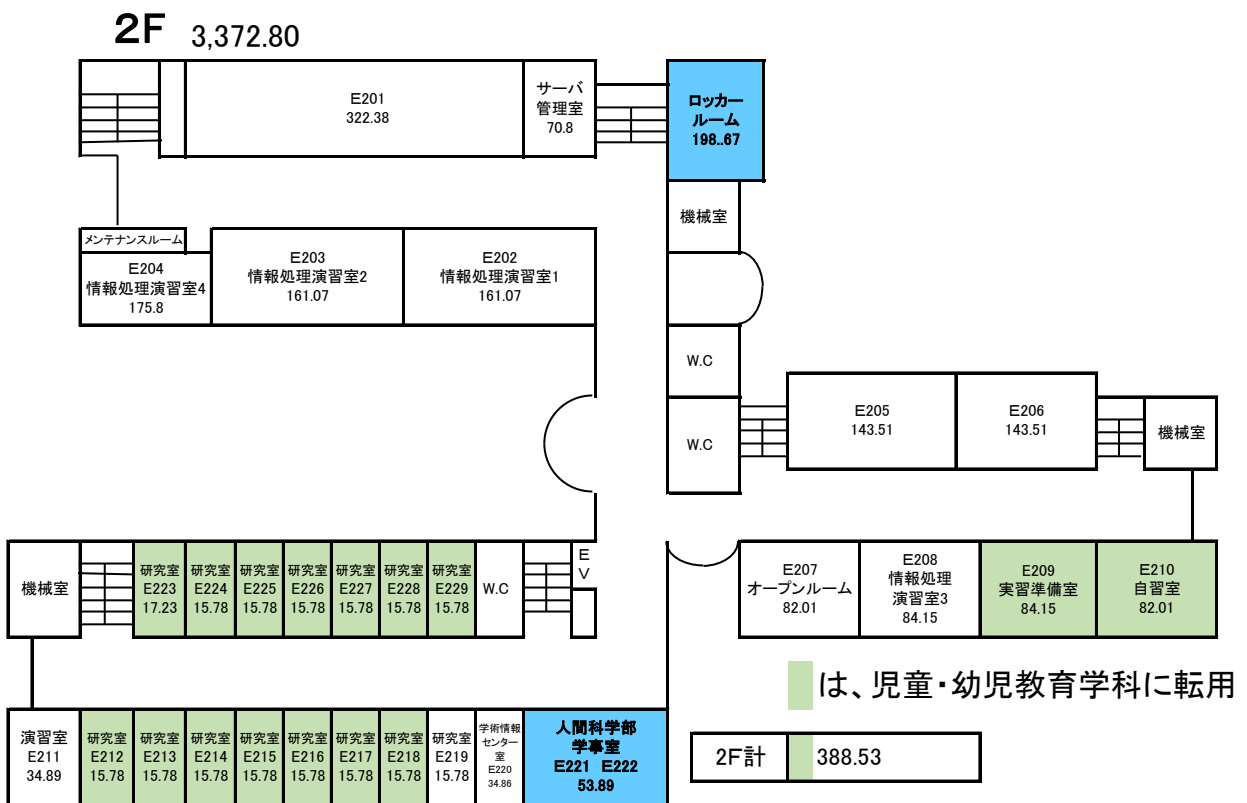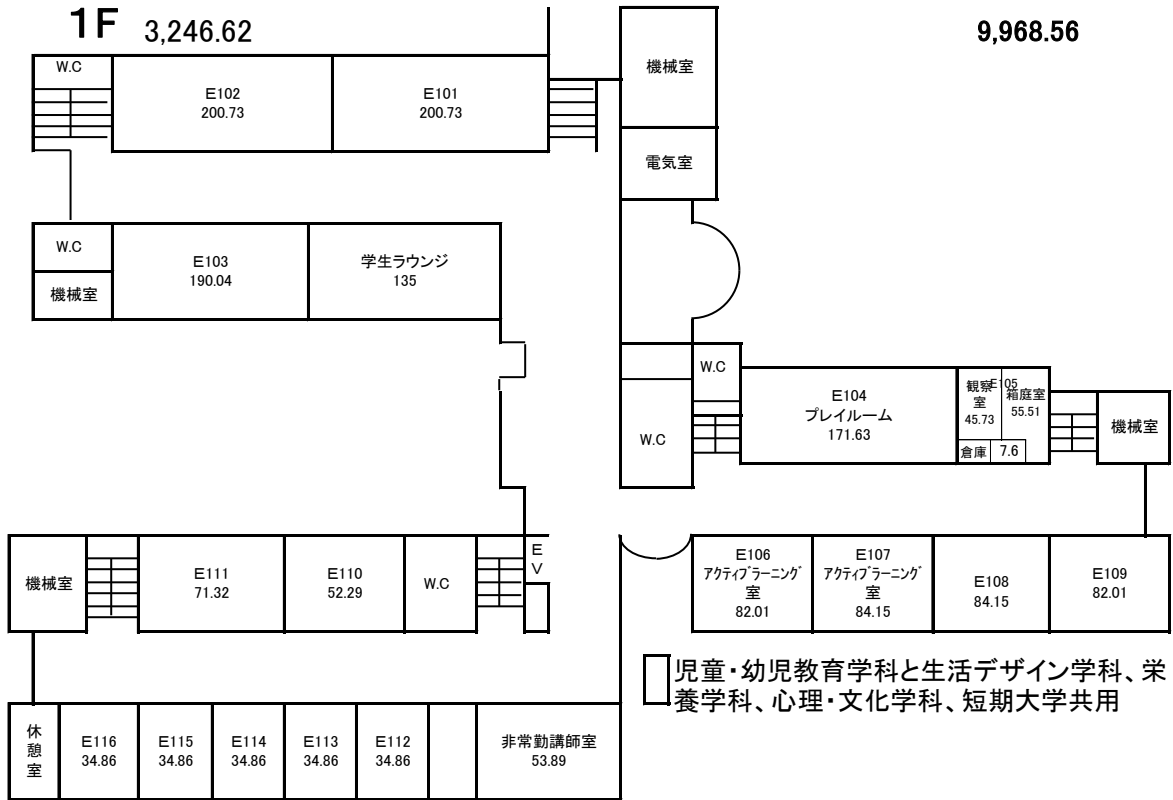


2F計 252.56

■ は、児童・幼児教育学科と心理・文化学科 共用

2F	388.53
3F	47.34
耕学館計	435.87


耕学館 (E館)

3F 2,718.86 □は、児童・幼児教育学科と生活デザイン学科、栄養学科、心理・文化学科、短期大学共用

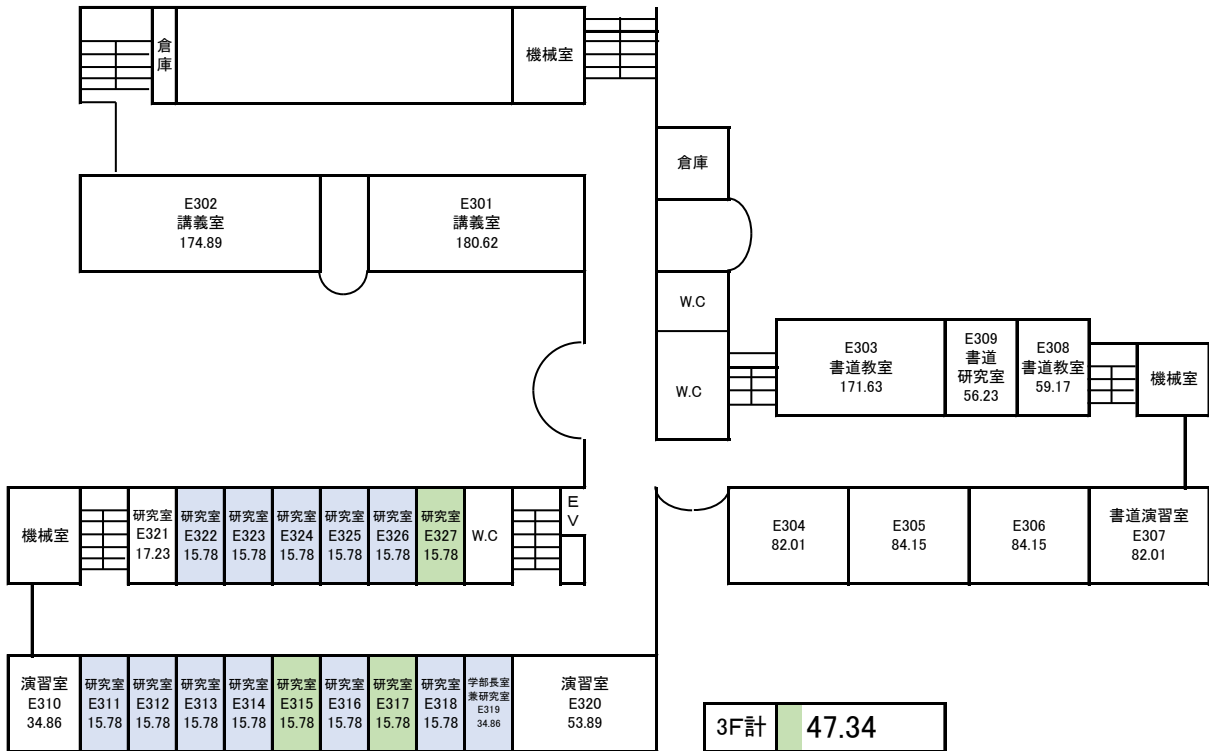


3F計 208.44 □は、心理・文化学科に転用 □は、児童・幼児教育学科に転用

4F 630.28 □は、児童・幼児教育学科と生活デザイン学科、栄養学科、心理・文化学科、短期大学共用

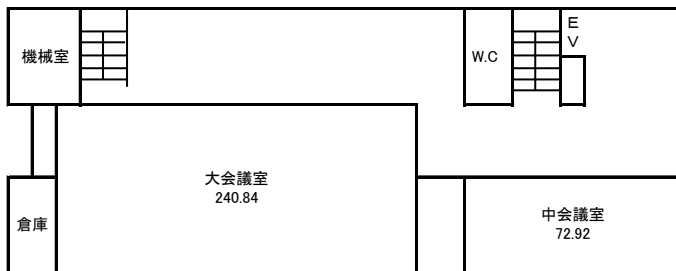

耕雲館

1F

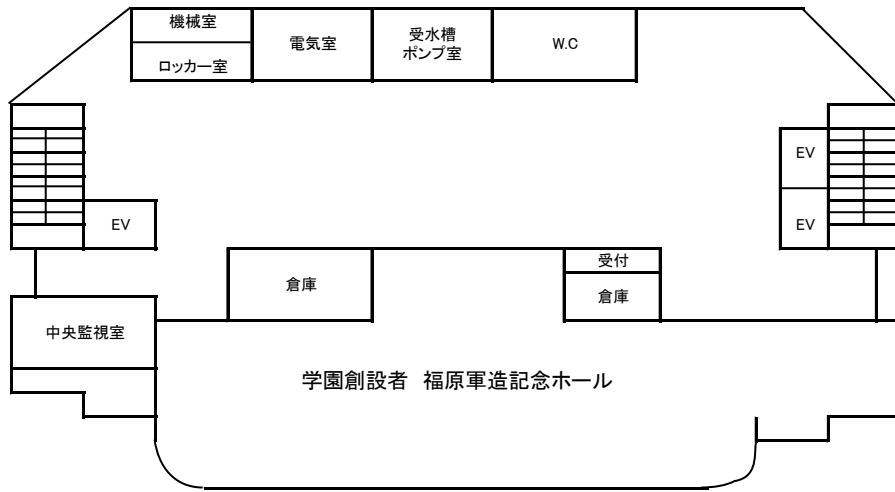

2F



3F




耕雲館4階・5階 2,407.48

4F



□ は、児童・幼児教育学科と生活デザイン学科、栄養学科、心理・文化学科、短期大学共用

5F

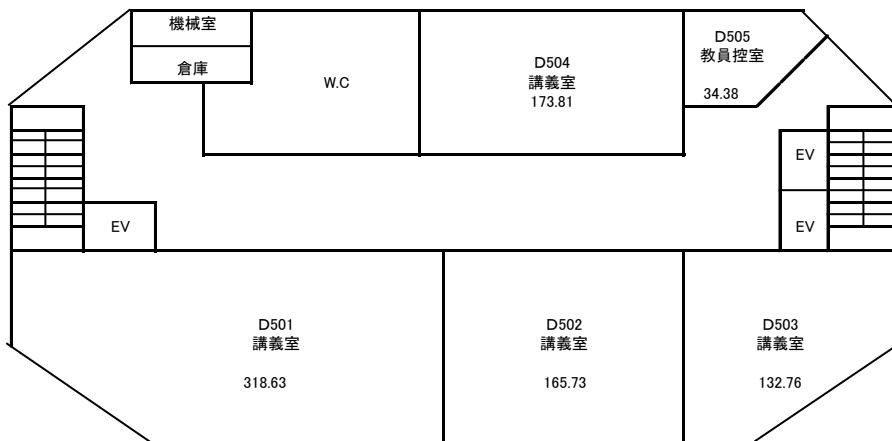


□ は、児童・幼児教育学科と生活デザイン学科、栄養学科、心理・文化学科、短期大学共用

6F




部室棟

部室棟 3,468.09

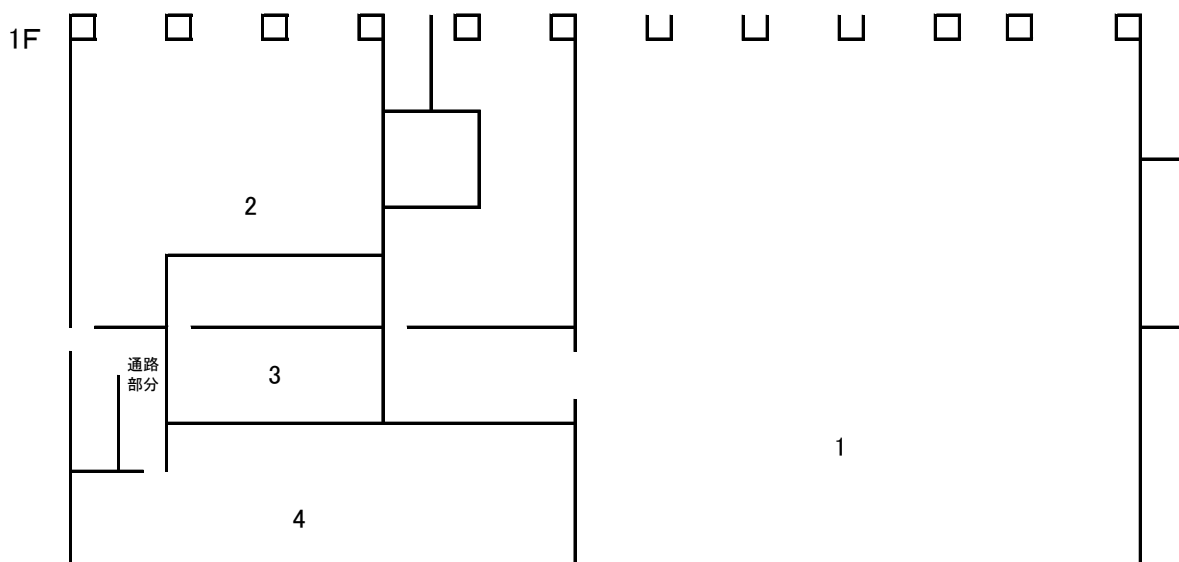


□ は、児童・幼児教育学科と生活デザイン学科、栄養学科、心理・文化学科、短期大学共用

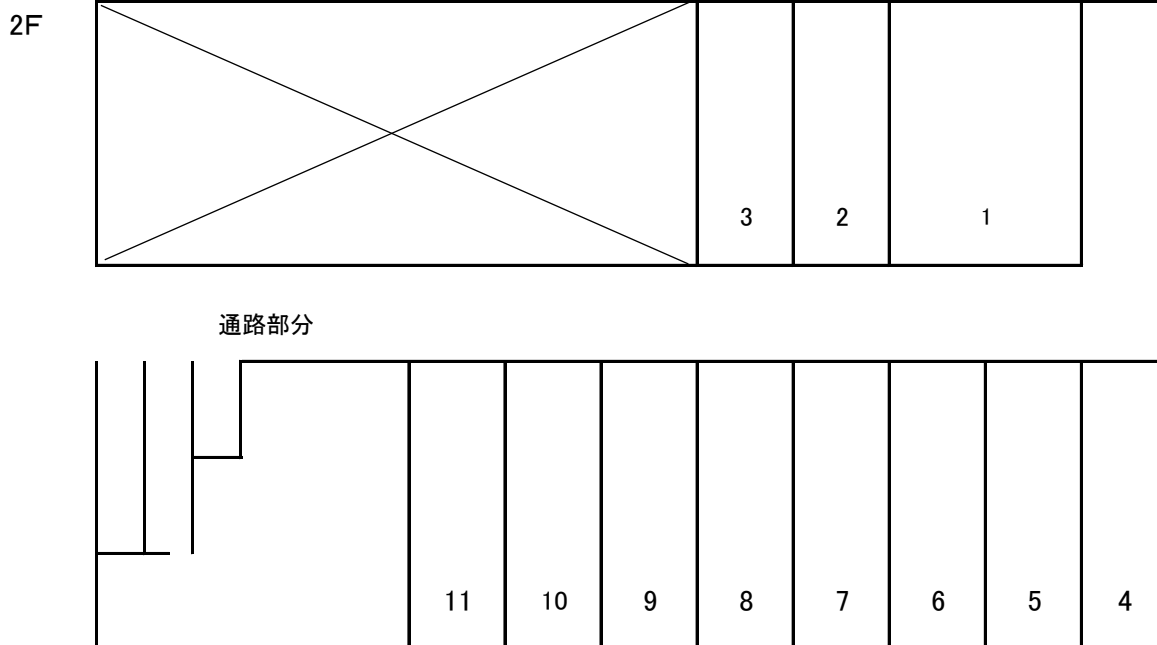

□ は、児童・幼児教育学科と生活デザイン学科、栄養学科、心理・文化学科、短期大学共用


部室棟

3F

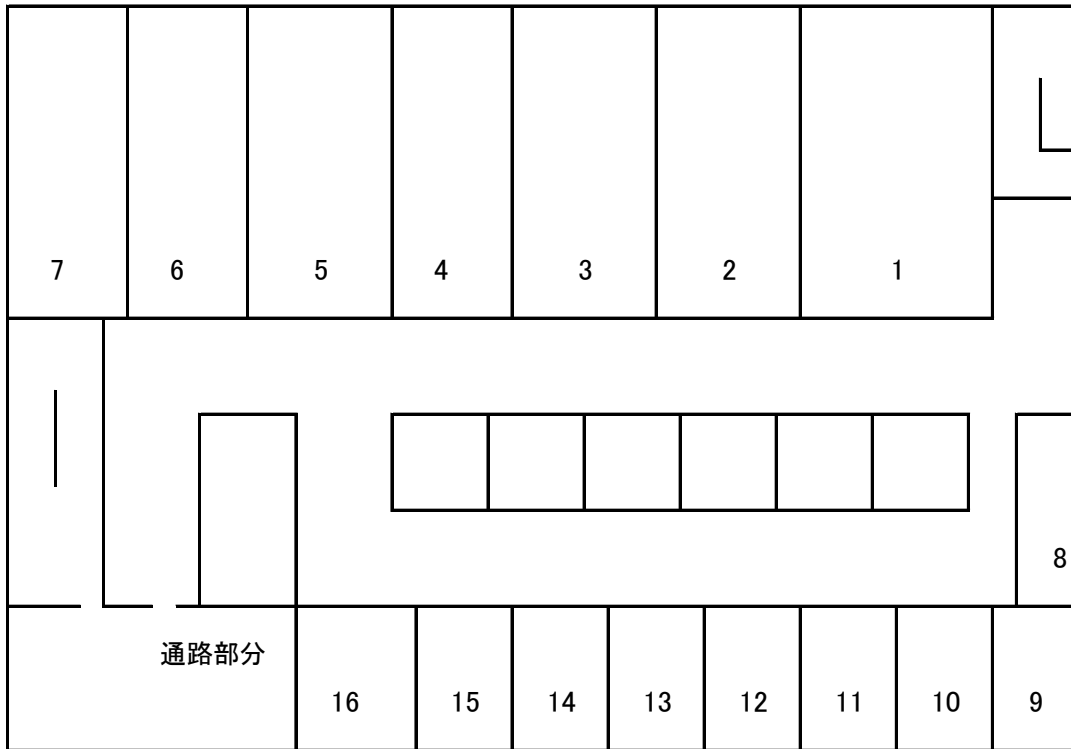

□ は、児童・幼児教育学科と生活デザイン学科、栄養学科、心理・文化学科、短期大学共用

4F

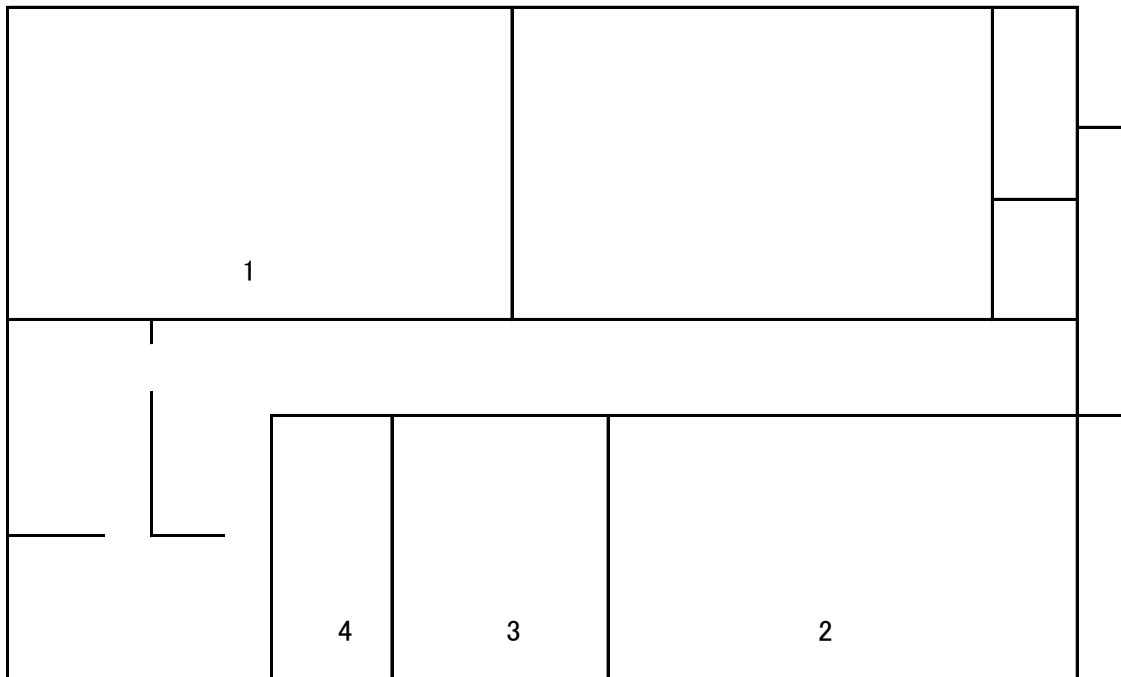


□ は、児童・幼児教育学科と生活デザイン学科、栄養学科、心理・文化学科、短期大学共用

錬成館(体育館)(J館)


2F

錬成館


3,122.36

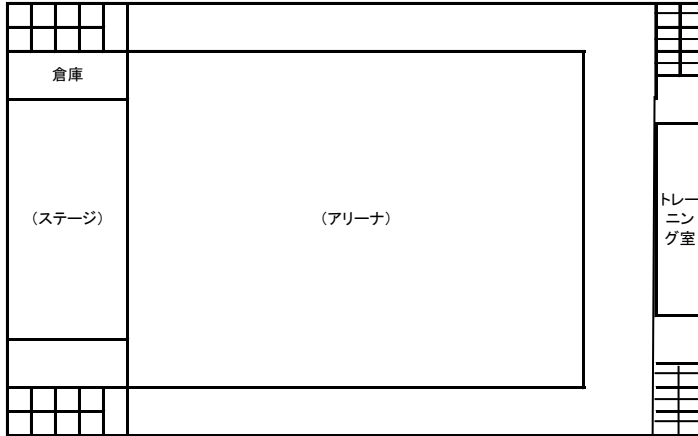

1F は、児童・幼児教育学科と生活デザイン学科、栄養学科、心理・文化学科、短期大学共用

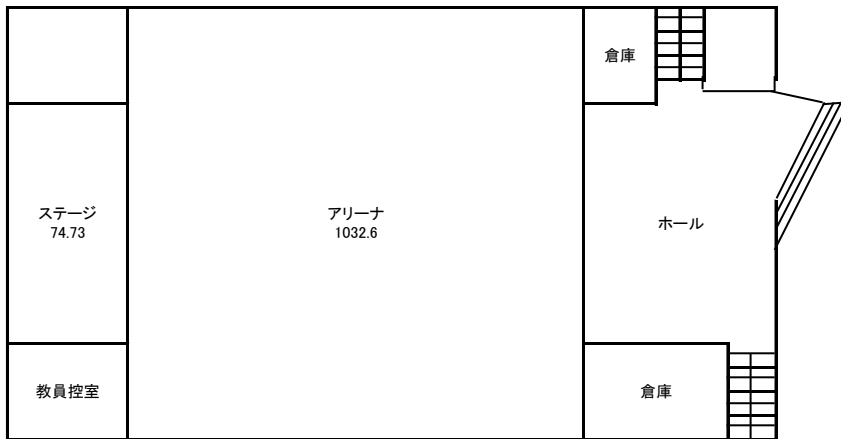

BF

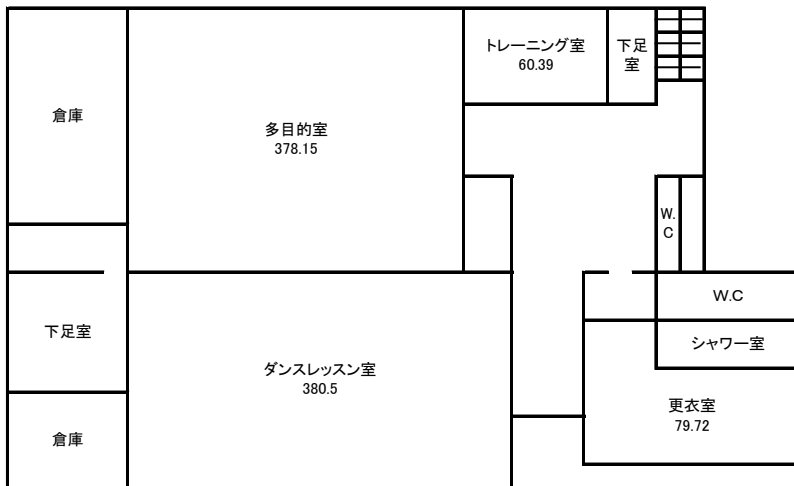

第二体育館

第二体育館
1,312.66



□ は、児童・幼児教育学科と生活デザイン学科、栄養学科、心理・文化学科、短期大学共用

徴古館(図書館)

は、児童・幼児教育学科と生活デザイン学科、栄養学科、心理・文化学科、短期大学共用

図書館全体
2,893.77

